


Sál Milosrdných bratří 1.n.p.

přehledové schéma

pronajímaná podlahová plocha celkem: 685 m² (včetně zázemí)

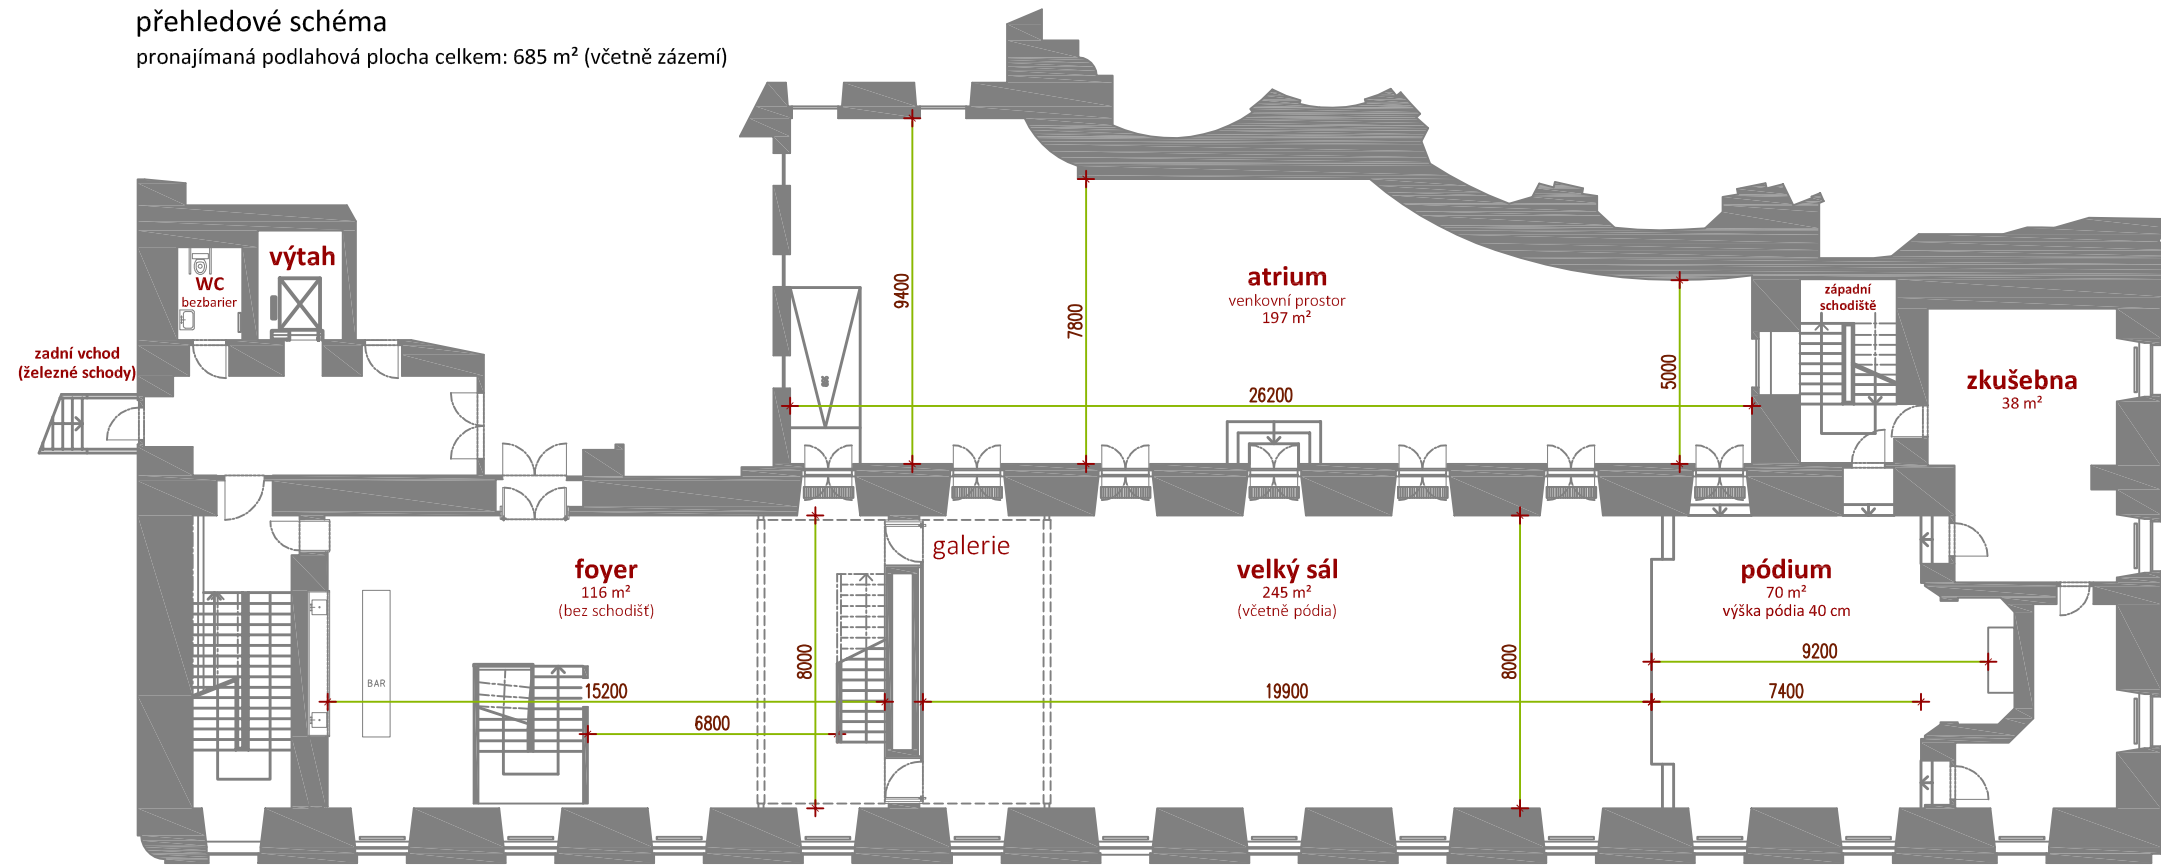

Sál Milosrdných bratří 1.p.p.

přehledové schéma

pronajímaná podlahová plocha celkem: 377 m² (včetně zázemí)

